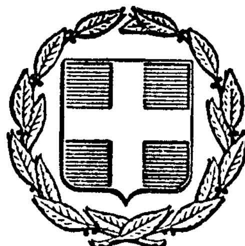


ΕΦΗΜΕΡΙΣ ΤΗΣ ΚΥΒΕΡΝΗΣΕΩΣ
ΤΗΣ ΕΛΛΗΝΙΚΗΣ ΔΗΜΟΚΡΑΤΙΑΣ

ΕΝ ΑΘΗΝΑΙΣ ΤΗ 1 ΑΠΡΙΛΙΟΥ 1980 | ΤΕΥΧΟΣ ΤΕΤΑΡΤΟΝ | ΑΡΙΘΜΟΣ ΦΥΛΛΟΥ 211

ΠΕΡΙΕΧΟΜΕΝΑ

ΠΡΑΞΕΙΣ ΥΠΟΥΡΓΙΚΟΥ ΣΥΜΒΟΥΛΙΟΥ

ΑΠΑΛΛΟΤΡΙΩΣΕΙΣ

ΑΠΟΦΑΣΕΙΣ

ΠΟΛΕΟΔΟΜΙΑ

ΑΠΟΦΑΣΕΙΣ

ΑΝΑΚΟΙΝΩΣΕΙΣ

ΠΡΑΞΕΙΣ ΥΠΟΥΡΓΙΚΟΥ ΣΥΜΒΟΥΛΙΟΥ

(1)

Πρᾶξις ὑπ' ἀριθ. 241 τῆς 29 Φεβρουαρίου 1980

Περὶ δημιουργίας ζώνης παραλίας εἰς θέσιν «ΜΙΚΡΟ ΚΑΒΟΥΡΙ» Βουλιαγμένης Ἀττικῆς.

Η ΤΡΙΜΕΛΗΣ ΕΞ ΥΠΟΥΡΓΩΝ ΕΠΙΤΡΟΠΗ

Λαβοῦσα ὑπ' ὄψιν:

1. Τὴν ὑπ' ἀριθ. 135/29.7.1974 πρᾶξιν τοῦ Ὑπουργικοῦ Συμβουλίου «περὶ συστάσεως Τριμελοῦς ἐξ Ὑπουργῶν Ἐπιτροπῆς».

2. Τὴν ὑπ' ἀριθ. 900/17.5.1975 ἐγκύκλιον «περὶ λειτουργίας καὶ ἁρμοδιοτήτων τῆς Τριμελοῦς ἐξ Ὑπουργῶν Ἐπιτροπῆς».

3. Τὰς διατάξεις τοῦ ἄρθρου 6 τοῦ Α.Ν. 2344/1940 «περὶ αἰγιαλοῦ καὶ παραλίας».

4. Τὴν ὑπ' ἀριθ. Π.5573/1431 π.ἔ./30.1.1980 πρότασιν τοῦ Ὑπουργείου Οἰκονομικῶν, περὶ δημιουργίας ζώνης παραλίας εἰς θέσιν «ΜΙΚΡΟ ΚΑΒΟΥΡΙ» Βουλιαγμένης Ἀττικῆς.

5. Τὴν ἀπὸ 26.1.1979 ἔκθεσιν τῆς προβλεπομένης ὑπὸ τοῦ ἄρθρου 74 τοῦ Π.Δ. 636/1977 Ἐπιτροπῆς, περὶ καθορισμοῦ τῶν ὁρίων αἰγιαλοῦ καὶ παραλίας εἰς τὴν ἀνωτέρω περιοχήν, ὡς ταῦτα εἰκονίζονται ἐπὶ συνοδεύοντος τὴν ἔκθεσιν ταύτην, ἀπὸ Ἰουλίου 1978, διαγράμματος, ὑπὸ κλίμακα 1:500 τοῦ μηχανικοῦ τῆς Διευθύνσεως Τεχνικῶν Ὑπηρεσιῶν τοῦ Ὑπουργείου Οἰκονομικῶν Δημ. Λάμπρου, θεωρηθέντος τὴν 17.7.1978 ὑπὸ τῆς Διευθύνσεως Τεχνικῶν Ὑπηρεσιῶν τοῦ Ὑπουργείου Οἰκονομικῶν.

6. Τὴν διατυπωθεῖσαν, διὰ τοῦ ὑπ' ἀριθ. Φ.187.2/419/79/19.6.1979 ἐγγράφου, σύμφωνον γνώμην τοῦ Γενικοῦ Ἐπιτελείου Ναυτικοῦ καὶ

7. Τὴν ὑπ' ἀριθ. 600587/12.7.1979 ἀπόφασιν τοῦ Ἀναπληρωτοῦ Νομάρχου Ἀττικῆς — Προϊσταμένου Διαμερίσματος Πειραιῶς, διὰ τῆς ὁποίας ἐπεκυρώθησαν ἡ προαναφερθεῖσα ἔκθεσις τῆς Ἐπιτροπῆς καὶ τὸ συνοδεῦον ταύτην διάγραμμα, ἀποφασίζει:

Τὴν δημιουργίαν ζώνης παραλίας εἰς θέσιν «ΜΙΚΡΟ ΚΑΒΟΥΡΙ» Βουλιαγμένης Ἀττικῆς, ὡς καθωρίσθη αὕτη ὑπὸ τῆς κατὰ τὸ ἄρθρον 74 τοῦ Π.Δ. 636/1977 ἁρμοδίας Ἐπι-

τροπῆς καὶ ἀπεικονίζεται εἰς τὸ προμνημονευόμενον διάγραμμα, τὸ συνοδεῦον τὴν ἀπὸ 26.1.1979 ἔκθεσιν ταύτης.

Ἡ παροῦσα δημοσιευθήτω διὰ τῆς Ἐφημερίδος τῆς Κυβερνήσεως.

Ὁ Πρόεδρος
Δ. ΝΙΑΝΙΑΣ
Τὰ Μέλη
Γ. ΣΤΑΜΑΤΗΣ, Α. ΠΑΠΑΔΟΓΓΟΝΑΣ

Ἀκριβὲς ἀντίγραφον

Ὁ Γραμματεὺς τοῦ Ὑπουργικοῦ Συμβουλίου
ΣΤΑΥΡΟΣ Κ. ΜΠΑΛΤΑΣ

(2)

Πρᾶξις ὑπ' ἀριθ. 242 τῆς 29 Φεβρουαρίου 1980.
Περὶ δημιουργίας ζώνης παραλίας εἰς θέσιν «ΟΡΜΟΣ ΑΓΙΑΣ ΜΑΡΙΝΑΣ» Αἰγίνης.

Η ΤΡΙΜΕΛΗΣ ΕΞ ΥΠΟΥΡΓΩΝ ΕΠΙΤΡΟΠΗ

Λαβοῦσα ὑπ' ὄψιν:

1. Τὴν ὑπ' ἀριθ. 135/29.7.1974 πρᾶξιν τοῦ Ὑπουργικοῦ Συμβουλίου «περὶ συστάσεως Τριμελοῦς ἐξ Ὑπουργῶν Ἐπιτροπῆς».

2. Τὴν ὑπ' ἀριθ. 900/17.5.1975 ἐγκύκλιον «περὶ λειτουργίας καὶ ἁρμοδιοτήτων τῆς Τριμελοῦς ἐξ Ὑπουργῶν Ἐπιτροπῆς».

3. Τὰς διατάξεις τοῦ ἄρθρου 6 τοῦ Α.Ν. 2344/1940 «περὶ αἰγιαλοῦ καὶ παραλίας».

4. Τὴν ὑπ' ἀριθ. Δ. 627/72/30.1.1980 πρότασιν τοῦ Ὑπουργείου Οἰκονομικῶν, περὶ δημιουργίας ζώνης παραλίας εἰς τὴν περιοχὴν «Ὅρμος Ἁγίας Μαρίνας» Αἰγίνης.

5. Τὴν ἀπὸ 24.1.1973 ἔκθεσιν τῆς προβλεπομένης ὑπὸ τοῦ ἄρθρου 5 τοῦ Α.Ν. 263/1968 Ἐπιτροπῆς, περὶ καθορισμοῦ τῶν ὁρίων αἰγιαλοῦ καὶ παραλίας εἰς τὴν ἀνωτέρω περιοχήν, ὡς ταῦτα εἰκονίζονται ἐπὶ τοῦ συνοδεύοντος τὴν ἔκθεσιν ταύτην, ἀπὸ Μαΐου 1972, διαγράμματος ὑπὸ κλίμακα 1:500, τοῦ μηχανικοῦ Μιχαὴλ Κατσούλη, θεωρηθέντος τὴν 16.12.1972 ὑπὸ τῆς Διευθύνσεως Τεχνικῶν Ὑπηρεσιῶν τοῦ Νομοῦ Ἀττικῆς—Διαμερίσματος Πειραιῶς.

6. Τὴν διατυπωθεῖσαν, διὰ τοῦ ὑπ' ἀριθ. 187.2/443/73/12.11.1973 ἐγγράφου, σύμφωνον γνώμην τοῦ Ἀρχηγείου Ναυτικοῦ καὶ

7. Τὴν ὑπ' ἀριθ. 600925/22.9.1978 ἀπόφασιν τοῦ Ἀναπληρωτοῦ Νομάρχου Ἀττικῆς—Προϊσταμένου Διαμερίσματος Πειραιῶς, διὰ τῆς ὁποίας ἐπεκυρώθησαν ἡ προαναφερθεῖσα ἔκθεσις τῆς Ἐπιτροπῆς καὶ τὸ συνοδεῦον ταύτην διάγραμμα, ἀποφασίζει:

Τὴν δημιουργίαν ζώνης παραλίας εἰς θέσιν «Ὅρμος Ἁγίας Μαρίνας» Αἰγίνης, ὡς καθωρίσθη αὕτη ὑπὸ τῆς κατὰ τὸ ἄρθρον 5 τοῦ Α.Ν. 263/1968 ἁρμοδίας Ἐπιτροπῆς καὶ ἀπεικονίζεται εἰς τὸ προμνημονευόμενον διάγραμμα, τὸ συνοδεῦον τὴν ἀπὸ 24.1.1973 ἔκθεσιν ταύτης.

Ἡ παροῦσα δημοσιευθήτω διὰ τῆς Ἐφημερίδος τῆς Κυβερνήσεως.

Ὁ Πρόεδρος
Δ. ΝΙΑΝΙΑΣ

Τὰ Μέλη
Γ. ΣΤΑΜΑΤΗΣ
ΑΛ. ΠΑΠΑΔΟΓΓΟΝΑΣ

Ἀκριβὲς ἀντίγραφον

Ὁ Γραμματεὺς τοῦ Ὑπουργικοῦ Συμβουλίου
ΣΤΑΥΡΟΣ Κ. ΜΠΑΛΤΑΣ

(3)

Πρᾶξις ὑπ' ἀριθ. 243 τῆς 29 Φεβρουαρίου 1980
Περὶ δημιουργίας ζώνης παραλίας εἰς θέσιν Λιμένος Αἰγίνης.

Η ΤΡΙΜΕΛΗΣ ΕΞ ΥΠΟΥΡΓΩΝ ΕΠΙΤΡΟΠΗ

Λαβοῦσα ὑπ' ὄψιν:

1. Τὴν ὑπ' ἀριθ. 135/29.7.1974 πρᾶξιν τοῦ Ὑπουργικοῦ Συμβουλίου «περὶ συστάσεως Τριμελοῦς ἐξ Ὑπουργῶν Ἐπιτροπῆς».

2. Τὴν ὑπ' ἀριθ. 900/17.5.1975 ἐγκύκλιον «περὶ λειτουργίας καὶ ἁρμοδιοτήτων τῆς Τριμελοῦς ἐξ Ὑπουργῶν Ἐπιτροπῆς».

3. Τὰς διατάξεις τοῦ ἄρθρου 6 τοῦ Α.Ν. 2344/1940 «περὶ αἰγιαλοῦ καὶ παραλίας».

4. Τὴν ὑπ' ἀριθ. Π.5749/1459 π.ἔ./30.1.1980 πρότασιν τοῦ Ὑπουργείου Οἰκονομικῶν, περὶ δημιουργίας ζώνης παραλίας εἰς θέσιν Λιμένος Αἰγίνης.

5. Τὴν ἀπὸ 22.5.1979 ἔκθεσιν τῆς προβλεπομένης ὑπὸ τοῦ ἄρθρου 74 τοῦ Π.Δ. 636/1977 Ἐπιτροπῆς, περὶ καθορισμοῦ τῶν ὁρίων αἰγιαλοῦ καὶ παραλίας εἰς τὴν ἀνωτέρω περιοχήν, ὡς ταῦτα εἰκονίζονται ἐπὶ τοῦ συνοδεύοντος τὴν ἔκθεσιν ταύτην διαγράμματος, ὑπὸ κλίμακα 1:500, τοῦ μηχανικοῦ Γ. Ζαμούτ, ὡς συνεπληρώθη ὑπὸ τοῦ Μηχανικοῦ Δημητρίου Λάμπρου τὴν 11.9.1978, θεωρηθέντος τὴν 11.4.1979 ὑπὸ τῆς Διευθύνσεως Τεχνικῶν Ὑπηρεσιῶν τοῦ Νομοῦ Ἀττικῆς — Διαμερίσματος Πειραιῶς.

6. Τὴν διατυπωθεῖσαν, διὰ τοῦ ὑπ' ἀριθ. Φ.187.2/461/79/9.7.1979 ἐγγράφου, σύμφωνον γνώμην τοῦ Γενικοῦ Ἐπιτελείου Ναυτικοῦ καὶ

7. Τὴν ὑπ' ἀριθ. 600627/23.7.1979 ἀπόφασιν τοῦ Ἀναπληρωτοῦ Νομάρχου Ἀττικῆς — Προϊσταμένου Διαμερίσματος Πειραιῶς, διὰ τῆς ὁποίας ἐπεκυρώθησαν ἡ προαναφερθεῖσα ἔκθεσις τῆς Ἐπιτροπῆς καὶ τὸ συνοδεῦον ταύτην διάγραμμα, ἀποφασίζει:

Τὴν δημιουργίαν ζώνης παραλίας εἰς θέσιν Λιμένος Αἰγίνης, ὡς καθωρίσθη αὕτη ὑπὸ τῆς κατὰ τὸ ἄρθρον 74 τοῦ Π.Δ. 636/1977 ἁρμοδίας Ἐπιτροπῆς καὶ ἀπεικονίζεται εἰς τὸ προμνημονευόμενον διάγραμμα, τὸ συνοδεῦον τὴν ἀπὸ 22.5.1979 ἔκθεσιν ταύτης.

Ἡ παροῦσα δημοσιευθήτω διὰ τῆς Ἐφημερίδος τῆς Κυβερνήσεως.

Ὁ Πρόεδρος
Δ. ΝΙΑΝΙΑΣ

Τὰ Μέλη
Γ. ΣΤΑΜΑΤΗΣ, ΑΛ. ΠΑΠΑΔΟΓΓΟΝΑΣ

Ἀκριβὲς ἀντίγραφον

Ὁ Γραμματεὺς τοῦ Ὑπουργικοῦ Συμβουλίου
ΣΤΑΥΡΟΣ Κ. ΜΠΑΛΤΑΣ

ΑΠΑΛΛΟΤΡΙΩΣΕΙΣ

ΑΠΟΦΑΣΕΙΣ

Ἀριθ. Ε.1897/672 (4)

Περὶ ἀναγκαστικῆς ἀπαλλοτριώσεως ἐκτάσεως στὴν περιοχὴ Λαυρίνας τῶν Κοινοτήτων Δαφνῶνος—Χαλκείου—Βερβεράτου Ν. Χίου, γιὰ στρατιωτικοὺς σκοπούς.

ΟΙ ΥΠΟΥΡΓΟΙ
ΕΘΝΙΚΗΣ ΑΜΥΝΗΣ ΚΑΙ ΟΙΚΟΝΟΜΙΚΩΝ

Ἔχοντας ὑπόψη:

1. Τὰς διατάξεις τοῦ Ν. Δ/τος 797/71 «περὶ ἀναγκαστικῶν ἀπαλλοτριώσεων», σὲ συνδυασμὸ μὲ τὶς διατάξεις τοῦ Β. Δ/τος 139/71 «περὶ τῆς ἁρμοδιότητος τῶν Νομαρχῶν πρὸς κήρυξιν ἀναγκαστικῶν τινων ἀπαλλοτριώσεων».

2. Τὶς διατάξεις τοῦ Νόμου ΓΣΙΣΤ/1907 καὶ τὶς διατάξεις τοῦ Νόμου 4442/1929 «περὶ κυρώσεως τοῦ ἀπὸ 21 Σεπτεμβρίου 1926 Ν. Δ/τος «περὶ στρατιωτικῶν καὶ ναυτικῶν εἰσφορῶν καὶ ναυλώσεων»», ὅπως ἔχουν τροποποιηθεῖ.

3. Τὶς γνωματεύσεις τοῦ Γενικοῦ Ἐπιτελείου Στρατοῦ ἀριθ. Φ. 910.354/20/634623/Σ. 589/4.7.78/ΓΕΣ/4ον ΕΓ/4β, Φ. 910.354/38/187164/Σ. 6280/27.8.79/ΓΕΣ/4ον ΕΓ/4β καὶ Φ. 910.354/52/189180/Σ. 8439/24.11.1979/ΓΕΣ/4ον ΕΓ./4β, ἀποφασίζουμε:

Κηρύσσουμε τὴν ἀναγκαστικὴ ἀπαλλοτρίωση, λόγω δημοσίας ὠφέλειας καὶ εἰδικότερα γιὰ τὴν κάλυψη στρατιωτικῶν ἀναγκῶν ἐκτάσεως συνολικοῦ ἐμβαδοῦ 40.048,50 μ², ποὺ βρί-

σκεται στὴν περιοχὴ τῶν Κοινοτήτων Δαφνῶνος—Χαλκείου—Βερβεράτου Ν. Χίου καὶ φαίνεται στὸ ἀπὸ 19.5.79 ἀριθ. κτήματ. 1192 καὶ μὲ κλίμακα 1:500 κτηματολογικὸ διάγραμμα τῆς Γεωγραφικῆς Ὑπηρεσίας Στρατοῦ καὶ στὸν ἀντίστοιχο κτηματολογικὸ πίνακα θεωρημένα ἀπὸ τὸ Διοικητὴ τῆς ΓΥΣ ταξ/χο Δημ. Δημητριάδη.

Ἀπὸ τὴν ἀπαλλοτρίωση ἐξαιροῦνται οἱ ἀριθ. 1 καὶ 26 ἰδιοκτησίες ποὺ ἀνήκουν στὸ Δημόσιο.

Στὴν ἔκταση ποὺ ἀπαλλοτριώνεται προβάλλουν δικαιώματα κυριότητας οἱ: 1) Βαρλᾶς Κων/νος, 2) Νέος Κων/νος, 3) Δημητριάδης Ἰωάννης κλπ.

Ἡ ἀπαλλοτρίωση κηρύσσεται ὑπὲρ τοῦ Δημοσίου καὶ μὲ δαπάνη τοῦ Ταμείου Ἐθνικῆς Ἀμύνης.

Ἡ ἀπόφαση αὐτὴ νὰ δημοσιευθεῖ στὴν Ἐφημερίδα τῆς Κυβερνήσεως.

Ἀθῆναι, 26 Φεβρουαρίου 1980

ΟΙ ΥΦΥΠΟΥΡΓΟΙ

ΕΘΝΙΚΗΣ ΑΜΥΝΗΣ — ΟΙΚΟΝΟΜΙΚΩΝ

ΑΛΕΞ. ΑΒΡΑΜΙΔΗΣ — **ΠΑΝΑΓΙΩΤΗΣ ΜΠΟΚΟΒΟΣ**

Ἀριθ. Ε.1898/671 (5)

Περὶ ἀναγκαστικῆς ἀπαλλοτριώσεως ἐκτάσεως στὴν περιοχὴ Λαυρίνα τῶν Κοινοτήτων Δαφνῶνος - Χαλκείου - Βερβεράτου Νομοῦ Χίου, γιὰ κάλυψη στρατιωτικῶν ἀναγκῶν.

ΟΙ ΥΠΟΥΡΓΟΙ
ΕΘΝΙΚΗΣ ΑΜΥΝΗΣ ΚΑΙ ΟΙΚΟΝΟΜΙΚΩΝ

Ἔχοντας ὑπόψη:

1. Τὶς διατάξεις τοῦ Ν. Δ/τος 797/71 «περὶ ἀναγκαστικῶν ἀπαλλοτριώσεων», σὲ συνδυασμὸ μὲ τὶς διατάξεις τοῦ Β. Δ/τος 139/71 «περὶ τῆς ἁρμοδιότητος τῶν Νομαρχῶν πρὸς κήρυξιν ἀναγκαστικῶν τινων ἀπαλλοτριώσεων».

2. Τὶς διατάξεις τοῦ Νόμου ΓΣΙΣΤ/1907 καὶ τὶς διατάξεις τοῦ Νόμου 4442/1929 «περὶ κυρώσεως τοῦ ἀπὸ 21 Σεπτεμβρίου 1926 Ν. Δ/τος «περὶ Στρατιωτικῶν καὶ Ναυτικῶν Εἰσφορῶν καὶ Ναυλώσεων» ὅπως ἔχουν τροποποιηθεῖ.

3. Τὶς γνωματεύσεις τοῦ Γενικοῦ Ἐπιτελείου Στρατοῦ Φ. 910.354/36/187159/Σ. 6275/27.8.79/ΓΕΣ/4ον ΕΓ/4β, Φ. 910.354/11/633973/Σ. 425/23.5.78/ΓΕΣ/4ον ΕΓ/4β καὶ Φ. 910.354/50/189173/Σ. 8436/24.11.79/ΓΕΣ/4ον ΕΓ/4β, ἀποφασίζουμε:

Κηρύσσουμε τὴν ἀναγκαστικὴ ἀπαλλοτρίωση, λόγω δημόσιας ὠφέλειας καὶ εἰδικότερα γιὰ τὴν κάλυψη στρατιωτικῶν ἀναγκῶν, ἐκτάσεως συνολικοῦ ἐμβαδοῦ 40.988 μ², ποὺ βρίσκεται στὴν περιοχὴ Λαυρίνας τῶν Κοινοτήτων Δαφνῶνος - Χαλκείου - Βερβεράτου Νομοῦ Χίου καὶ φαίνεται στὸ ἀπὸ 9.5.1979 καὶ ὑπὸ κλίμακα 1:500 κτηματολογικὸ διάγραμμα τῆς Γεωγραφικῆς Ὑπηρεσίας Στρατοῦ ἀριθ. κτηματ. 1051 καὶ στὸ ἀντίστοιχο κτηματολογικὸ πίνακα, θεωρημένα ἀπὸ τὸ Διοικητὴ τῆς Γ.Υ.Σ. ταξ/χο Δημήτριο Δημητριάδη.

Ἀπὸ τὴν ἀπαλλοτρίωση ἐξαιροῦνται οἱ ἀριθ. 16 καὶ 23 ἰδιοκτησίες ποὺ ἀνήκουν στὸ Δημόσιο.

Στὴν ἔκταση ποὺ ἀπαλλοτριώνεται προβάλλουν δικαιώματα κυριότητας οἱ: 1) Ἰωσηφίδου Σταυρούλα, 2) Χάβιάρας Στέφανος κλπ.

Ἡ ἀπαλλοτρίωση κηρύσσεται ὑπὲρ τοῦ Δημοσίου καὶ μὲ δαπάνη τοῦ Ταμείου Ἐθνικῆς Ἀμύνης.

Ἡ ἀπόφαση αὐτὴ νὰ δημοσιευθεῖ στὴν Ἐφημερίδα τῆς Κυβερνήσεως.

Ἀθῆναι, 26 Φεβρουαρίου 1980

ΟΙ ΥΦΥΠΟΥΡΓΟΙ

ΕΘΝΙΚΗΣ ΑΜΥΝΗΣ — ΟΙΚΟΝΟΜΙΚΩΝ

ΑΛΕΞ. ΑΒΡΑΜΙΔΗΣ — **ΠΑΝΑΓΙΩΤΗΣ ΜΠΟΚΟΒΟΣ**

Ἀριθ. Π.990/263 (6)

Περὶ ἀναγκαστικῆς ἀπαλλοτριώσεως ἐκτάσεως, γιὰ τὴν ἀνέγερση διδακτηριακοῦ Συγκροτήματος Εὐόσμου (Ν. Κουκλουτζᾶ) Θεσσαλονίκης.

ΟΙ ΥΠΟΥΡΓΟΙ
ΕΘΝΙΚΗΣ ΠΑΙΔΕΙΑΣ ΚΑΙ ΘΡΗΣΚΕΥΜΑΤΩΝ ΚΑΙ ΟΙΚΟΝΟΜΙΚΩΝ

Ἔχοντας ὑπόψη:

1. Τὶς διατάξεις τοῦ Ν. Δ/τος 797/1971 «περὶ ἀναγκαστικῶν ἀπαλλοτριώσεων», σὲ συνδυασμὸ μὲ τὶς διατάξεις τοῦ Β. Δ/τος 139/1971 «περὶ τῆς ἁρμοδιότητος τῶν Νομαρχῶν πρὸς κήρυξιν ἀναγκαστικῶν τινων ἀπαλλοτριώσεων».

2. Τὶς διατάξεις τοῦ ἄρθρου 17 τοῦ Α.Ν. 627/1968 «περὶ Ὀργανισμοῦ Σχολικῶν Κτιρίων», σὲ συνδυασμὸ μὲ τὶς διατάξεις τοῦ Ν. 513/1976.

3. Τὸ ἀπὸ 14.11.1979 ἀπόσπασμα πρακτικοῦ ἀπὸ τὴ συνεδρίαση ἀριθ. 1245/1979 τοῦ Διοικητικοῦ Συμβουλίου τοῦ Ὀργανισμοῦ Σχολικῶν Κτιρίων.

4. Τὸ ἀπὸ 20.9.1973 πρακτικὸ καταλληλότητας τῆς ἀπαλλοτριουμένης ἐκτάσεως ποὺ καταρτίστηκε ἀπὸ τὴν κατὰ Νόμο Ἐπιτροπή.

5. Τὸ ἀπὸ 16.4.1976 Π. Δ/γμα (ΦΕΚ 136/76 τ. Δ') «περὶ ἐγκρίσεως τοπικῶς ρυμοτομικοῦ Σχεδίου Εὐόσμου (Θεσσαλονίκης), δι' ἀνέγερσιν Σχολικοῦ Συγκροτήματος», ἀποφασίζουμε:

Κηρύσσουμε, λόγω δημόσιας ὠφέλειας καὶ εἰδικότερα γιὰ τὴν ἀνέγερση διδακτηριακοῦ Συγκροτήματος Εὐόσμου (Ν. Κουκλουτζᾶ) Θεσ/νίκης, τὴν ἀναγκαστικὴ ἀπαλλοτρίωση ἐκτάσεως ἐμβαδοῦ 60.500 μ², ποὺ βρίσκεται στὴν περιοχὴ Εὐόσμου (Ν. Κουκλουτζᾶ) Θεσ/νίκης καὶ ἐμφαίνεται μὲ τὰ στοιχεῖα Α—Β—Γ—Δ—Α στὸ μὲ κλίμακα 1:500 κτηματολογικὸ διάγραμμα τοῦ μηχανικοῦ Νικ. Ροΐδη καὶ στὸ σχετικὸ κτηματολογικὸ πίνακα τοῦ ἴδιου Μηχανικοῦ, τὰ ὁποῖα ἔχουν θεωρηθεῖ ἁρμοδίως, μὲ ἡμερομηνία 8.10.1979, ἀπὸ τὸ Δ/ντὴ Δ/νσεως ΟΣΚ Θεσ/νίκης, Ι. Ὑφαντή.

Στὴν ἔκταση ποὺ ἀπαλλοτριώνεται προβάλλουν δικαιώματα κυριότητος οἱ: 1) Δροσόπουλος Βασίλειος, 2) Γιαννόπουλος Ἀναστάσιος κλπ.

Ἡ ἀπαλλοτρίωση κηρύσσεται ὑπὲρ τοῦ Σχολικοῦ Ταμείου τοῦ Δ' Γυμνασίου Θηλέων Θεσ/νίκης καὶ μὲ δαπάνη τοῦ Ὀργανισμοῦ Σχολικῶν Κτιρίων.

Ἡ ἀπόφαση αὐτὴ νὰ δημοσιευθεῖ στὴν Ἐφημερίδα τῆς Κυβερνήσεως.

Ἀθῆναι, 25 Φεβρουαρίου 1980

ΟΙ ΥΠΟΥΡΓΟΙ

ΕΘΝ. ΠΑΙΔΕΙΑΣ ΚΑΙ ΘΡΗΣΚΕΥΜΑΤΩΝ — ΥΦΥΠΟΥΡΓΟΣ ΟΙΚΟΝΟΜΙΚΩΝ

ΙΩΑΝ. ΒΑΡΒΙΤΣΙΩΤΗΣ — **ΠΑΝΑΓΙΩΤΗΣ ΜΠΟΚΟΒΟΣ**

Ἀριθ. Κ.10107/1981 (7)

Περὶ ἀναγκαστικῆς ἀπαλλοτριώσεως ἐκτάσεως ποὺ βρίσκεται στὴν περιοχὴ τοῦ Νομοῦ Κοζάνης καὶ συστάσεως δουλείας ἐναερίου διελεύσεως τῆς γραμμῆς μεταφορᾶς ἠλεκτρικῆς ἐνεργείας 400 ΚΥ ΚΥΤ Καρδιᾶς—ΚΥΠ Διστόμου.

ΟΙ ΥΠΟΥΡΓΟΙ
ΟΙΚΟΝΟΜΙΚΩΝ ΚΑΙ ΒΙΟΜΗΧΑΝΙΑΣ ΚΑΙ ΕΝΕΡΓΕΙΑΣ

Ἔχοντας ὑπόψη:

1. Τὶς διατάξεις τοῦ Ν. Δ/τος 797/71 Ν. Δ/τος «περὶ ἀναγκαστικῶν ἀπαλλοτριώσεων» σὲ συνδυασμὸ μὲ τὶς διατάξεις τοῦ Β. Δ/τος 139/1971 «περὶ τῆς ἁρμοδιότητος τῶν Νομαρχῶν πρὸς κήρυξιν ἀναγκαστικῶν τινων ἀπαλλοτριώσεων».

2. Τὶς διατάξεις τοῦ ἄρθρου 4 παρ. 2, τοῦ Νόμου ἀριθ. 1468/1950 «περὶ ἱδρύσεως Δημοσίας Ἐπιχειρήσεως Ἠλεκτρισμοῦ», ὅπως ἔχει τροποποιηθεῖ καὶ συμπληρωθεῖ μεταγενέστερα, δυνάμει τοῦ Α.Ν. ἀριθ. 1672/1951, ποὺ κυρώθηκε μὲ τὸ Νόμο ἀριθ. 2113/1952.

3. Τὶς διατάξεις τοῦ ἄρθρου 9, τοῦ Α.Ν. ἀριθ. 1566/1950 «περὶ κυρώσεως τῆς μετὰ τοῦ οἴκου «EBASCO» συναφθείσης τὴν 20ὴν Ἰουλίου 1950 συμβάσεως κλπ.», ὅπως ἔχουν κυρωθεῖ, τροποποιηθεῖ καὶ συμπληρωθεῖ μὲ τὸ Νόμο ἀριθ. 1633/1951.

4. Τὴν ἀπόφαση τοῦ Διοικητικοῦ Συμβουλίου τῆς Δημοσίας Ἐπιχειρήσεως Ἠλεκτρισμοῦ ἀριθ. 99 (Συνεδρίασή του ἀριθ. 27/18.4.79), ἀποφασίζουμε:

Κηρύσσουμε λόγω δημόσιας ὠφέλειας καὶ εἰδικότερα γιὰ τὴν ἐγκατάσταση τοῦ ἐντὸς τοῦ Νομοῦ Κοζάνης τμήματος τῆς γραμμῆς μεταφορᾶς 400 ΚΥ ΚΥΤ Καρδιᾶς—ΚΥΤ Διστόμου:

1. Τὴν ἀναγκαστικὴ ἀπαλλοτρίωση ἐκτάσεως, ἐμβαδοῦ 41.852 τ.μ. ποὺ ἀποτελεῖται ἀπὸ 167 τετράγωνα τεμάχια ἐδάφους, γιὰ τὴν ἐγκατάσταση ἰσαρίθμων χαλυβδίνων πύργων, μὲ αὔξοντες ἀριθμοὺς 3—91, 91/1—91/21 καὶ 92—148. Ἀπὸ τὰ ἐν λόγῳ τετράγωνα τεμάχια, τὰ τρία ἔχουν ἐμβαδὸν 484 τετρ. μέτρα ἕκαστο, τὰ 20 ἔχουν ἐμβαδὸν 400 τετρ. μέτρα ἕκαστο, καὶ τὰ ὑπόλοιπα 144 ἔχουν ἐμβαδὸ 225 τετρ. μέτρα.

2. Τὴ σύσταση δουλείας ἐναερίου διελεύσεως ἐπὶ λωρίδος ἐδάφους μήκους 59.138,35 μέτρων καὶ πλάτους 50 μέτρων, ποὺ ἀρχίζει ἀπὸ τὴ χ.θ. 0+256,35 (ὑφιστάμενος πύργος ἀριθ. 335 τῆς γραμμῆς 400 ΚΥ ΚΥΤ Θεσσαλονίκης—Πτολεμαΐδος, ποὺ θὰ λάβει ἀριθμὸ 2 γιὰ τὴν κύρια γραμμή) καὶ τελειώνει στὴ χ.θ. 51+870 (διαχωριστικὸ ὅριο Νομῶν Λαρίσης καὶ Κοζάνης). Δὲν συνίσταται δουλεία ἐναερίου διελεύσεως σὲ τμήματα διασταυρώσεως μὲ δουλεύοντα τμήματα ἄλλων γραμμῶν.

Τὸ περιεχόμενο τῆς δουλείας μεταξὺ τῶν χ.θ. 0+256,35 ἕως 2+685,70, 8+140 ἕως 10+820, 32+830 ἕως 33+500 καὶ 46+980 ἕως 48+244 συνίσταται στὸ δικαίωμα εἰσόδου τοῦ προσωπικοῦ, τῶν συνεργείων καὶ τῶν τεχνικῶν μέσων τῆς ΔΕΗ ἢ τῶν προσώπων ποὺ ὁρίζονται ἀπ' αὐτὴ στὴ βαρυνομένη μὲ τὴ δουλεία ἔκταση, γιὰ τὴν ἐκτέλεση ὁποιασδήποτε ἐργασίας, ἐγκαταστάσεως, λειτουργίας, ἐπιθεωρήσεως, ἐπισκευῶν, συντηρήσεως καὶ ἀντικαταστάσεως τῶν ὑπεράνω αὐτῆς ἐναερίων γραμμῶν καὶ τῶν πύργων αὐτῶν. Ἐντὸς τῶν δουλευόντων αὐτῶν τμημάτων ἐπιτρέπεται ἡ ἀνοικοδόμηση ἐφ' ὅσον πληροῦνται οἱ ὅροι ποὺ ὁρίζει ἡ ΔΕΗ.

Τὸ περιεχόμενο τῆς δουλείας μεταξὺ τῶν χ.θ. 2+685,70 ἕως 3+388,20, 3+444,40 ἕως 8+140, 10+820 ἕως 16+241, 16+325 ἕως 25+433,60, 25+381,60 ἕως 25+399.50, 25+447,50 ἕως 32+830, 33+500 ἕως 46+900 καὶ 48+244 ἕως 51+870 συνίσταται στὸ δικαίωμα εἰσόδου τοῦ προσωπικοῦ, τῶν συνεργείων καὶ τῶν τεχνικῶν μέσων τῆς ΔΕΗ ἢ τῶν προσώπων ποὺ ὁρίζονται ἀπ' αὐτή, στὴ βαρυνομένη μὲ τὴ δουλεία ἔκταση γιὰ τὴν ἐκτέλεση κάθε ἐργασίας ἐγκαταστάσεως, λειτουργίας, ἐπιθεωρήσεως, ἐπισκευῶν, συντηρήσεως καὶ ἀντικαταστάσεως τῆς ὑπεράνω αὐτῆς ἐναερίου γραμμῆς καὶ τῶν πύργων αὐτῆς, καθὼς ἐπίσης στὴν ἀπαγόρευση ἀνεγέρσεως ὁποιουδήποτε νέου κτίσματος, καὶ στὴν ἀπαγόρευση τῆς λειτουργίας κάθε ἐγκαταστάσεως ποὺ δημιουργεῖ δυσμενεῖς συνθῆκες γιὰ τὴν ἀσφάλεια ἢ τὴ λειτουργία τῆς ἐν λόγῳ γραμμῆς (π.χ. συσσώρευση πυρομαχικῶν, πετρελαιοειδῶν, ἀσβεστοκάμινοι, λατομεῖα κλπ.).

Ἡ ἔκταση ποὺ ἀπαλλοτριώνεται καὶ ἐκείνη στὴν ὁποία συνίσταται δουλεία ἐναερίου διελεύσεως βρίσκονται στὶς κτηματικὲς περιοχὲς τῶν Κοινοτήτων Ποντοκώμης, Μαυροδενδρίου, Δρεπάνου, Κοιλάδας, Οἰνόης, Βαθυλάκκου, Πετρανῶν, Ἀμυγδαλέως, Κοντοβουνίου, Σπάρτου, Κάτω Κώμης, Καισάρειας, Αἰανῆς, Μικροβάλτου, Τριγωνικοῦ καὶ Μεταξᾶ τοῦ Νομοῦ Κοζάνης καὶ ἀπεικονίζονται στὸ κτηματολογικὸ διάγραμμα ἀριθ. 52316/1978 (φύλλα 1—9 ἀπὸ 22) καὶ στὸν ἐπ' αὐτοῦ κτηματολογικὸ πίνακα τῆς ΔΕΗ θεωρημένα τὴν 7.8.1979 ἀπὸ τὸ Ὑπουργεῖον Βιομηχανίας καὶ Ἐνεργείας.

Στὴν ἔκταση ποὺ ἀπαλλοτριώνεται προβάλλουν δικαιώματα κυριότητας οἱ Κων/νος Ἀθανασιάδης, Ἰωάννης Χαϊπίδης καὶ ἄλλοι.

Ἡ ἀπαλλοτρίωση κηρύσσεται ὑπὲρ τῆς Δημοσίας Ἐπιχειρήσεως Ἠλεκτρισμοῦ καὶ μὲ δαπάνη της.

Ἡ ἀπόφαση αὐτὴ νὰ δημοσιευθεῖ στὴν Ἐφημερίδα τῆς Κυβερνήσεως.

Ἀθῆναι, 26 Φεβρουαρίου 1980

ΟΙ ΥΠΟΥΡΓΟΙ

ΥΦΥΠΟΥΡΓΟΣ ΟΙΚΟΝΟΜΙΚΩΝ	ΒΙΟΜΗΧΑΝΙΑΣ ΚΑΙ ΕΝΕΡΓΕΙΑΣ
ΠΑΝΑΓΙΩΤΗΣ ΜΠΟΚΟΒΟΣ	**ΜΙΛΤΙΑΔΗΣ ΕΒΕΡΤ**

Ἀριθ. Β. 271/648 (8)

Περὶ ἀναγκαστικῆς ἀπαλλοτριώσεως ἐκτάσεως στὴν περιοχὴ τοῦ Νομοῦ Λέσβου, ὑπὲρ καὶ μὲ δαπάνη τῆς ΔΕΗ, γιὰ τὴν ἐπέκταση τῶν ἐγκαταστάσεων τῆς ἀποθήκης τῆς περιοχῆς Λέσβου καὶ τῶν πετρελαιοδεξαμενῶν τοῦ ΔΗΣ Λέσβου.

ΟΙ ΥΠΟΥΡΓΟΙ
ΟΙΚΟΝΟΜΙΚΩΝ
ΚΑΙ ΒΙΟΜΗΧΑΝΙΑΣ ΚΑΙ ΕΝΕΡΓΕΙΑΣ

Ἔχοντας ὑπόψη:

1. Τὶς διατάξεις τοῦ Ν.Δ. 797/71 «περὶ ἀναγκαστικῶν ἀπαλλοτριώσεων», σὲ συνδυασμὸ μὲ τὶς διατάξεις τοῦ Β.Δ. 139/71 «περὶ τῆς ἁρμοδιότητος τῶν Νομαρχῶν πρὸς κήρυξιν ἀναγκαστικῶν τινῶν ἀπαλλοτριώσεων».

2. Τὶς διατάξεις τῆς παρ. 2 τοῦ ἄρθρου 4 τοῦ Νόμου 1468/50 «περὶ ἱδρύσεως Δημοσίας Ἐπιχειρήσεως Ἠλεκτρισμοῦ» καθὼς τροποποιήθηκε καὶ συμπληρώθηκε μεταγενέστερα δυνάμει τοῦ Α.Ν. 1672/51, ὁ ὁποῖος κυρώθηκε μὲ τὸ Νόμο ἀριθ. 2113/52.

3. Τὶς διατάξεις τοῦ ἄρθρου 9 τοῦ Α.Ν. 1566/50 «περὶ κυρώσεως τῆς μετὰ τοῦ οἴκου «EBASCO» συναφθείσης τὴν 20ὴν Ἰουλίου 1950 συμβάσεως κλπ.», καθὼς οἱ διατάξεις αὐτὲς ἔχουν κυρωθεῖ, τροποποιηθεῖ καὶ συμπληρωθεῖ μὲ τὸ Νόμο ἀριθ. 1633/51.

4. Τὴν ἀπόφαση τοῦ Διοικητικοῦ Συμβουλίου τῆς Δημοσίας Ἐπιχειρήσεως Ἠλεκτρισμοῦ ἀριθ. 299/27.9.79, ποὺ πάρθηκε κατὰ τὴ συνεδρίαση αὐτοῦ, ἀριθ. 64/27.9.79, ἀποφασίζουμε:

Κηρύσσουμε τὴν ἀναγκαστικὴ ἀπαλλοτρίωση, λόγῳ δημοσίας ὠφελείας καὶ εἰδικότερα γιὰ τὴν ἐπέκταση τῶν ἐγκαταστάσεων τῆς ἀποθήκης τῆς περιοχῆς Λέσβου καὶ τῶν πετρελαιοδεξαμενῶν τῆς ΔΗΣ Λέσβου, ἐκτάσεως συνολικοῦ ἐμβαδοῦ 6.160 μ2, ποὺ βρίσκεται στὴν Κτηματικὴ περιοχὴ τοῦ Δήμου Μυτιλήνης τοῦ Νομοῦ Λέσβου, ἐκτὸς τοῦ ἐγκεκριμένου σχεδίου καὶ ἐντὸς ζώνης τοῦ Δήμου αὐτοῦ καὶ φαίνεται μὲ τὰ στοιχεῖα Α, Β, Γ, Δ, Ε, Ζ, Α στὸ ἀπὸ 12.7.78 ἀριθ. 10.869 καὶ μὲ κλίμακα 1:500 κτηματολογικὸ διάγραμμα τῆς ΔΕΗ καὶ στὸν ἐπ' αὐτοῦ Κτηματολογικὸ Πίνακα, θεωρημένα ἀπὸ τὸν ἁρμόδιο Διευθυντὴ τοῦ Ὑπουργείου Βιομηχανίας καὶ Ἐνεργείας Ἀπ. Γεωργακόπουλο, στὶς 23.11.79.

Στὴν ἔκταση ποὺ ἀπαλλοτριώνεται προβάλλουν δικαιώματα κυριότητος οἱ 1) Μιχαὴλ Παναγιώτου ἢ Νέλλου Κιουρτζῆς, 2) Δέσποινα Παναγιώτου ἢ Νέλλου Κιουρτζῆ κ.λ.π.

Ἡ ἀπαλλοτρίωση κηρύσσεται ὑπὲρ καὶ μὲ δαπάνη τῆς Δημοσίας Ἐπιχειρήσεως Ἠλεκτρισμοῦ.

Ἡ ἀπόφαση αὐτὴ νὰ δημοσιευθεῖ στὴν Ἐφημερίδα τῆς Κυβερνήσεως.

Ἀθῆναι, 26 Φεβρουαρίου 1980

ΟΙ ΥΠΟΥΡΓΟΙ

ΥΦΥΠΟΥΡΓΟΣ ΟΙΚΟΝΟΜΙΚΩΝ	ΒΙΟΜΗΧΑΝΙΑΣ ΚΑΙ ΕΝΕΡΓΕΙΑΣ
ΠΑΝΑΓΙΩΤΗΣ ΜΠΟΚΟΒΟΣ	**ΜΙΛΤΙΑΔΗΣ ΕΒΕΡΤ**

'Αριθ. Δ. 4004/1033 (9)

Περὶ τῆς ἀναγκαστικῆς ἀπαλλοτριώσεως ἐκτάσεως τῶν χειμάρρων Δυτικοῦ Λευκῶνος Μελενικιτσίου, 'Αμπελιῶν καὶ Θερμῶν, ποὺ βρίσκονται στὴν περιοχὴ τοῦ Νομοῦ Σερρῶν, γιὰ τὴν ἐξασφάλιση ἀμμοχαλίκων στὰ κατασκευαζόμενα Δημόσια Ἔργα τῆς περιοχῆς.

ΟΙ ΥΠΟΥΡΓΟΙ
ΟΙΚΟΝΟΜΙΚΩΝ ΚΑΙ ΔΗΜΟΣΙΩΝ ΕΡΓΩΝ

Ἔχοντας ὑπόψη:

1. Τὶς διατάξεις τοῦ Ν. Δ/τος 797/1971 «περὶ ἀναγκαστικῶν ἀπαλλοτριώσεων», σὲ συνδυασμὸ μὲ τὶς διατάξεις τοῦ Β. Δ/τος 139/1971 «περὶ τῆς ἁρμοδιότητος τῶν Νομαρχῶν πρὸς κήρυξιν ἀναγκαστικῶν τινων ἀπαλλοτριώσεων» καὶ

2. Τὶς διατάξεις τοῦ ἄρθρου 33 τοῦ Ν. Δ/τος 3881/1958 «περὶ ἔργων ἐγγείων βελτιώσεων», ἀποφασίζουμε:

Κηρύσσουμε τὴν ἀναγκαστικὴ ἀπαλλοτρίωση, λόγω δημόσιας ὠφέλειας καὶ εἰδικότερα γιὰ τὴν ἐξασφάλιση ἀμμοχαλίκων στὰ κατασκευαζόμενα Δημόσια Ἔργα τῆς περιοχῆς τοῦ Ν. Σερρῶν, τῶν χειμάρρων Δυτικοῦ Λευκῶνος, Μελενικιτσίου, Κάτω 'Αμπελιῶν καὶ Θερμῶν, συνολικοῦ ἐμβαδοῦ 1.413.720 τ. μέτρων, ποὺ βρίσκονται στὴν περιοχὴ τοῦ ἐν λόγω Νομοῦ καὶ ἀπεικονίζονται στὰ ἀπὸ μηνὸς 'Απριλίου 1979 κτηματολογικὰ διαγράμματα (5 φύλλα) τοῦ πολιτικοῦ μηχανικοῦ Βασιλείου Μαΐγλου καὶ στοὺς κτηματολογικοὺς πίνακες τοῦ ἴδιου μηχανικοῦ, ποὺ θεωρήθηκαν ἀπὸ τὸν Προϊστάμενο τῆς 1ης ΔΕΚΕ Σερρῶν Γεράσιμο Θωμόπουλο. Στὴν ἔκταση ποὺ ἀπαλλοτριώνεται προβάλλουν δικαιώματα κυριότητας οἱ Κοινότητες Θερμῶν, Κάτω 'Αμπελιῶν, Μελενικιτσίου καὶ Λευκῶνος τοῦ Νομοῦ Σερρῶν.

Ἡ ἀπαλλοτρίωση κηρύσσεται ὑπὲρ τοῦ Δημοσίου καὶ μὲ δαπάνη του, ποὺ θὰ ἀντιμετωπισθεῖ ἀπὸ τὶς πιστώσεις γιὰ ἔργα δημοσίων ἐπενδύσεων ἁρμοδιότητας 'Υπουργείου Δημοσίων Ἔργων (ἔργο ἀριθ. 972.000 τῆς Σ.Α.Ε. 7972/1979).

Ἡ ἀπόφαση αὐτὴ νὰ δημοσιευθεῖ στὴν 'Εφημερίδα τῆς Κυβερνήσεως.

'Αθῆναι, 26 Φεβρουαρίου 1980

ΟΙ ΥΠΟΥΡΓΟΙ

ΥΦΥΠΟΥΡΓΟΣ ΟΙΚΟΝΟΜΙΚΩΝ — **ΠΑΝΑΓΙΩΤΗΣ ΜΠΟΚΟΒΟΣ**

ΔΗΜΟΣΙΩΝ ΕΡΓΩΝ — **ΝΙΚΟΛΑΟΣ ΖΑΡΝΤΙΝΙΔΗΣ**

'Αριθ. 2668 (10)

Περὶ ἐγκρίσεως τῆς 157/79 ἀποφάσεως τοῦ Δημοτικοῦ Συμβουλίου Παλαμᾶ γιὰ ἀναγκαστικὴ ἀπαλλοτρίωση ἀκινήτου ἰδιοκτησίας 'Ενώσεως Γεωργικῶν Συν/σμῶν Καρδίτσης.

Ο ΝΟΜΑΡΧΗΣ ΚΑΡΔΙΤΣΗΣ

Μὲ τὴ 2668/80 ἀπόφαση τοῦ Νομάρχη Καρδίτσης, ποὺ ἐκδόθηκε σύμφωνα μὲ τὶς διατάξεις τῶν ἄρθρων 206 καὶ 207 τοῦ Δημοτικοῦ καὶ Κοινοτικοῦ Κώδικα (Π.Δ. 933/75) καὶ μετὰ ἀπὸ σύμφωνη γνώμη τῆς ἐπιτροπῆς τοῦ ἄρθρου 207 τοῦ ἀνωτέρω Π. Δ/τος, ἐγκρίνεται ἡ 157/79 ἀπόφαση τοῦ Δημοτικοῦ Συμβουλίου Παλαμᾶ, περὶ ἀναγκαστικῆς ἀπαλλοτριώσεως ἀκινήτου (οἰκοπέδου) ἰδιοκτησίας 'Ενώσεως Γεωργικῶν Συνεταιρισμῶν Καρδίτσης ἐκτάσεως 416.25 τ.μ. κειμένου ἐντὸς τῆς πόλεως Παλαμᾶ, γιὰ τὴν ἐκτέλεση τοῦ ἔργου δημιουργία πλατείας Δήμου Παλαμᾶ, μὲ σκοπὸ τὴν ἀνάδειξη καὶ διαμόρφωση τοῦ ὅλου χώρου ποὺ περιβάλλει τὸν 'Ιερὸ Ναὸ 'Αγίου 'Αθανασίου Ρούμ. Παλαμᾶ ἀξιόλογου μνημείου τοῦ 18ου αἰῶνος, συνορευομένου τοῦ ἀπαλλοτριουμένου ἀκινήτου (οἰκοπέδου) α) ἀνατολικὰ μὲ τὴν ὑπόλοιπη ἔκταση τοῦ ἀριθ. 642 οἰκοπέδου, β) δυτικὰ μὲ τὸ δρόμο, γ) νότια μὲ δρόμο καὶ βόρεια μὲ τὴν ὑπόλοιπη ἔκταση τοῦ 642 οἰκοπέδου ἐντὸς τοῦ ὁποίου εἶναι κτισμένος ὁ 'Ιερὸς Ναὸς 'Αγίου 'Αθανασίου Ρούμ.

Καρδίτσα, 10 Μαρτίου 1980

Ὁ Νομάρχης
ΑΝΤΩΝ. ΓΕΩΡΓΑΚΟΠΟΥΛΟΣ

ΠΟΛΕΟΔΟΜΙΑ

ΑΠΟΦΑΣΕΙΣ

'Αριθ. ΤΥ. 2503 (11)

Περὶ χαρακτηρισμοῦ κατοικημένης περιοχῆς τῆς ἔνθεν τῆς ὁδοῦ 'Αλμυροῦ-Βελεστίνου παρὰ τὴν κοινότητα Μικροθηβῶν περιοχῆς.

Ο ΝΟΜΑΡΧΗΣ ΜΑΓΝΗΣΙΑΣ

Ἔχοντας ὑπ' ὄψη :

1. Τὸ ἄρθρο 10 τοῦ Β. Δ/τος τῆς 23.10.1959 «περὶ μέτρων τινῶν διὰ τὴν ἀσφάλειαν τῆς ὑπεραστικῆς συγκοινωνίας, ὅπως αὐτὸ τροποποιήθηκε μὲ τὸ Β. Δ/γμα τῆς 19.5.1964 καὶ πιὸ εἰδικὰ τῆς παραγ. τοῦ 4.

2. Τὶς διατάξεις τοῦ 532/1970 Β. Δ/τος «περὶ συμπληρώσεως τῶν διατάξεων «περὶ διοικητικῆς ἀποκεντρώσεως» σὲ συνδυασμὸ μὲ τὶς διατάξεις τῶν 712/1970, 677/1971 καὶ 198/1972 Β. Δ/των.

3. Τὴ σύμφωνη γνωμοδότηση τοῦ Νομαρχιακοῦ Συμβουλίου Δημ. Ἔργων, ὅπως αὐτὴ διατυπώθηκε στὴν μὲ ἀριθ. 24η πράξη κατὰ τὴν συνεδρίαση τῆς 8.11.79, ἀποφασίζουμε :


Καθορίζουμε τὰ ὅρια τῆς κατοικημένης περιοχῆς ποὺ εὑρίσκεται ἔναντι τοῦ οἰκισμοῦ Μικροθηβῶν καὶ διαχωρίζεται ἀπ' αὐτὸν μὲ τὴν ἀριθ. 15 'Εθνικὴ ὁδὸ Μικροθηβῶν-Βελεστίνου, ἀπὸ τοῦ σημείου διασταυρώσεως αὐτῆ μὲ τὴν ἀριθ. 19 'Εθνικὴ ὁδὸ Βόλου-Κόμβου Μικροθηβῶν μέχρι τοῦ ὕψους τῆς οἰκοδομῆς Κων/νου Λάππα δηλ. ἐπὶ ἀποστάσεως 360 μ. περίπου, ὅπως φαίνεται εἰς τὸ θεωρημένο ἀπὸ τὴ Δ.Τ.Υ.Ν. Μαγνησίας σχεδιάγραμμα μὲ κλίμακα 1 : 1000 ποὺ συνοδεύει αὐτὴ τὴν ἀπόφαση.

Ἡ ἀπόφαση αὐτὴ νὰ δημοσιευθεῖ εἰς τὴν 'Εφημερίδα τῆς Κυβερνήσεως.

Βόλος, 20 Φεβρουαρίου 1980

Ὁ Νομάρχης
Δ. ΣΠΥΡΟΠΟΥΛΟΣ

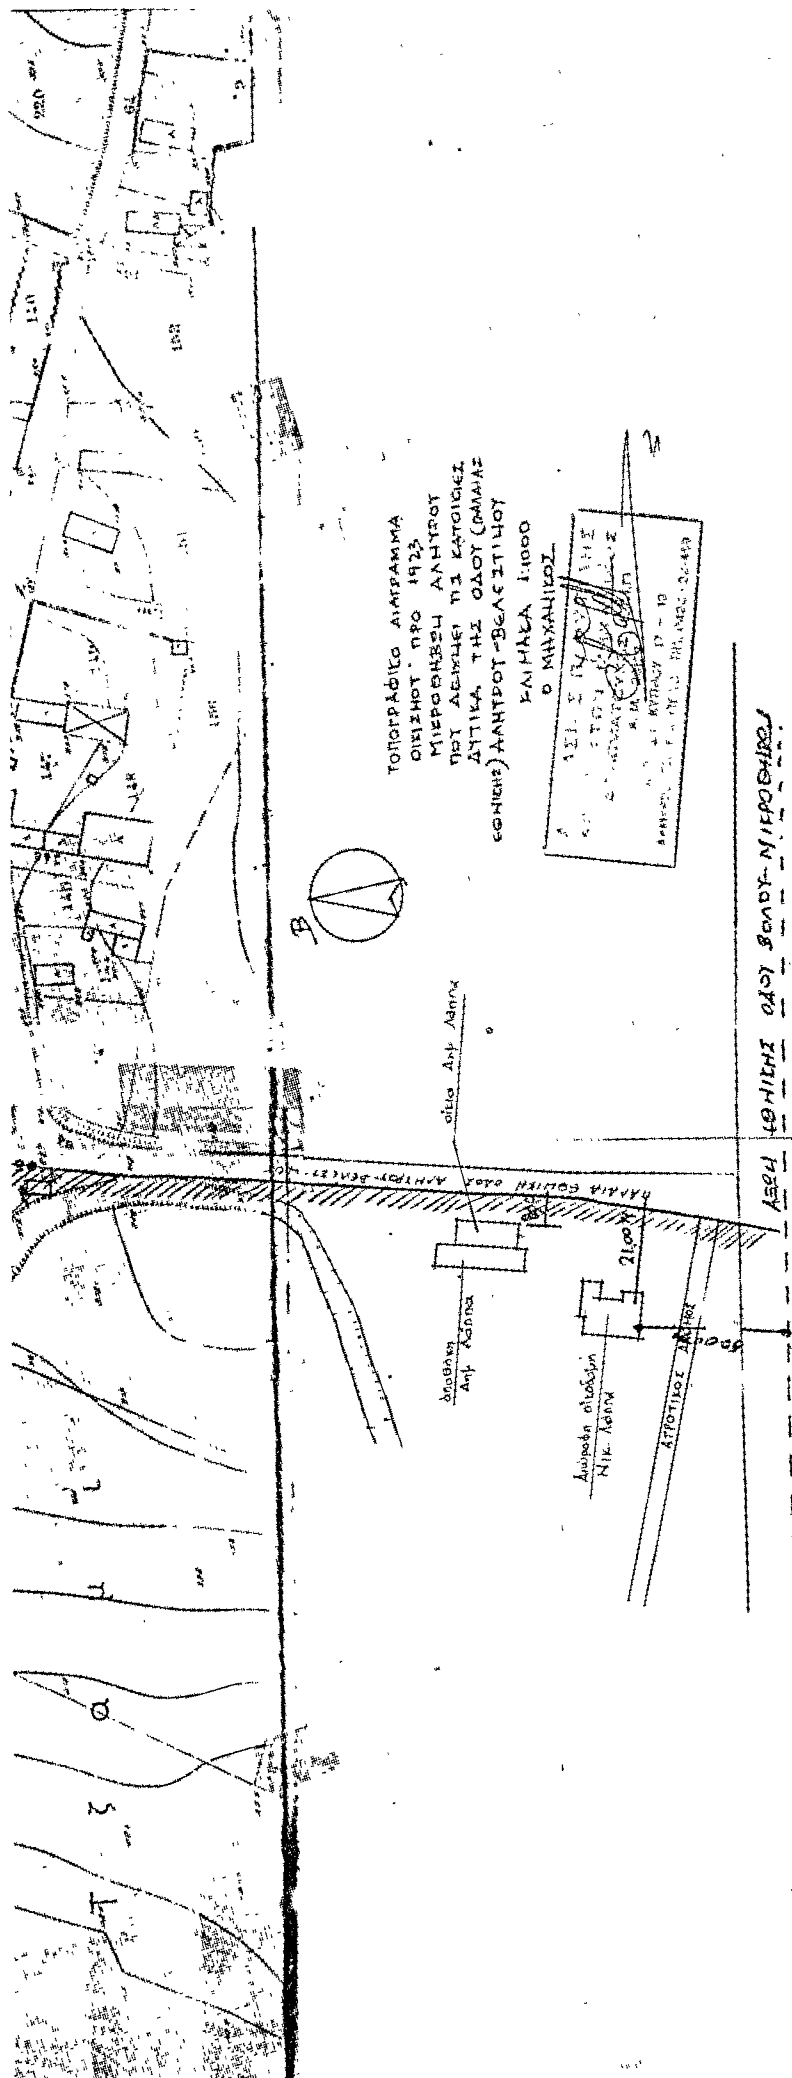


ΤΟΠΟΓΡΑΦΙΚΟ ΔΙΑΓΡΑΜΜΑ
ΟΙΚΙΣΜΟΥ ΠΡΟ 1923
ΜΙΚΡΟΘΗΒΩΝ ΑΛΜΥΡΟΥ
ΠΟΥ ΔΕΙΧΝΕΙ ΤΙΣ ΚΑΤΟΙΚΙΕΣ
ΔΥΤΙΚΑ ΤΗΣ ΟΔΟΥ (ΠΑΛΑΙΑΣ
ΕΘΝΙΚΗΣ) ΑΛΜΥΡΟΥ-ΒΕΛΕΣΤΙΝΟΥ
ΚΛΙΜΑΚΑ 1:1000
Ο ΜΗΧΑΝΙΚΟΣ
Β
οικία Δημ. Λάππα
αποθήκη Δημ. Λάππα
Διώροφη οικοδομή Νικ. Λάππα
21,00
Αγροτικός δρόμος
Άξων Εθνικής οδού Βόλου-Μικροθηβών

ΑΝΑΚΟΙΝΩΣΕΙΣ

(12)

Περὶ εἰδοποιήσεως τῆς γενομένης παρακαταθέσεως ἀποζημιώσεως, προσκυρωθέντων τμημάτων οἰκοπέδου, στὴ Θεσσαλονίκη.

Διὰ τῆς ὑπ' ἀριθ. 2896/70 πράξεως τακτοποιήσεως τοῦ Γραφείου Πολεοδομίας Θεσ/νίκης, νομίμως κυρωθείσης διὰ τῶν ὑπ' ἀριθ. 72708/70 καὶ 23085/71 ἀποφάσεων τοῦ Νομάρχου Θεσσαλονίκης καὶ Ὑπουργοῦ Βορείου Ἑλλάδος ἀντιστοίχως, προσεκυρώθησαν εἰς τὸ ἐν Θεσσαλονίκῃ καὶ ἐπὶ τῆς ὁδοῦ Γρανικοῦ 6 οἰκόπεδον ἰδιοκτησίας Χρήστου Μαυρομμάτη τοῦ Γαβριήλ, τμήματα οἰκοπέδου, φερόμενα ἐν τῇ πράξει καὶ τῷ συνοδεύοντι αὐτῇ σχεδιαγράμματι ὑπὸ στοιχεῖα 1 — 2 — 20 — 1 ἐκτάσεως 1,40 τετραγωνικῶν μέτρων καὶ 20 — 31 — 32 — 20 ἐκτάσεως 2,40 τετραγωνικῶν μέτρων, μὲ φερόμενους ἰδιοκτήτας τούς, Ἑλένην χήραν Πέτρου Τσοχατσοπούλου καὶ Πέτρον Χαραλάμπους Καρακασίδην.

Αἰτήσει τοῦ Χρήστου Μαυρομμάτη τοῦ Γαβριήλ, τὸ Μονομελὲς Πρωτοδικεῖον Θεσσαλονίκης καθώρισε διὰ τῆς ὑπ' ἀριθ. 1703/79 ἀποφάσεώς του, τὴν διὰ τὰ ὡς ἄνω προσκυρούμενα τμήματα οἰκοπέδου καταβλητέαν προσωρινὴν τιμὴν μονάδος ἀποζημιώσεως εἰς δραχμὰς 10.000 κατὰ μέτρον τετραγωνικόν.

Μετὰ ταῦτα, κατέθεσεν καὶ ἔλαβεν τὴν ὑπ' ἀριθ. 6815/80 δήλωσιν Φ.Μ.Α. τῆς Ἐφορίας Κεφαλαίου Θεσσαλονίκης καὶ ἐν συνεχείᾳ παρεκατέθεσεν παρὰ τῷ ἐν Θεσσαλονίκῃ Ὑποκαταστήματι τοῦ Ταμείου Παρακαταθηκῶν καὶ Δανείων τὴν ορισθεῖσαν διὰ τῆς ὡς ἄνω ἀποφάσεως τοῦ Μονομελοῦς Πρωτοδικείου Θεσσαλονίκης προσωρινὴν ἀποζημίωσιν διὰ τὰ προσκυρούμενα ὡς ἄνω τμήματα οἰκοπέδου, ἐκδοθέντος τοῦ ὑπ' ἀριθ. 268603/7.3.80 γραμματίου συστάσεως παρακαταθήκης τοῦ ἐν Θεσσαλονίκῃ Ταμείου Παρακαταθηκῶν καὶ Δανείων διὰ δραχμὰς 38.000 ἤτοι 1,40 σὺν 2,40 ἴσον 3,80 τ. μ. ἐπὶ 10.000 δραχμάς, ὑπὲρ τῶν Ἑλένης χήρας Πέτρου Τσιχατσοπούλου καὶ Πέτρου Χαραλάμπους Καρακασίδη, ὡς εἰκαζομένων δικαιούχων ἢ ὑπὲρ παντὸς κατὰ νόμον ἀναγνωρισθησομένου δικαιούχου καὶ ὅπερ γραμμάτιον κατετέθη εἰς τὴν Συμβολαιογράφον Θεσσαλονίκης Φωτίκαν Ρέκου — Τζεβελέκη, συνταγείσης τῆς ὑπ' ἀριθ. 4036/12.3.1980 πράξεώς της, ἀντίγραφον δὲ ταύτης ἐπεδόθη εἰς τοὺς κληρονόμους τῶν ὑπὲρ ὧν ἡ κατάθεσις.

Ἤδη ὁ προαναφερθεὶς καταθέτης, διὰ τῆς παρούσης δημοσιεύσεως προβαίνει συμφώνως τῷ νόμῳ εἰς τὴν γνωστοποίησιν τῆς γενομένης κατὰ τ' ἀνωτέρω παρακαταθέσεως, πρὸς γνῶσιν τοῦ ἀληθοῦς δικαιούχου τῆς ἀποζημιώσεως ἐκ τῆς ὡς ἄνω ἀπαλλοτριώσεως.

Ἐν Θεσσαλονίκῃ τῇ 21 Μαρτίου 1980

Ὁ πληρεξούσιος Δικηγόρος
ΚΛΕΙΣΘΕΝΗΣ ΓΡ. ΠΡΟΚΟΠΙΔΗΣ

(Ἀριθ. τριπλ. Α' Δημ. Ταμείου Ἀθηνῶν 11417/26.3.80)

ΑΠΟ ΤΟ ΕΘΝΙΚΟ ΤΥΠΟΓΡΑΦΕΙΟ